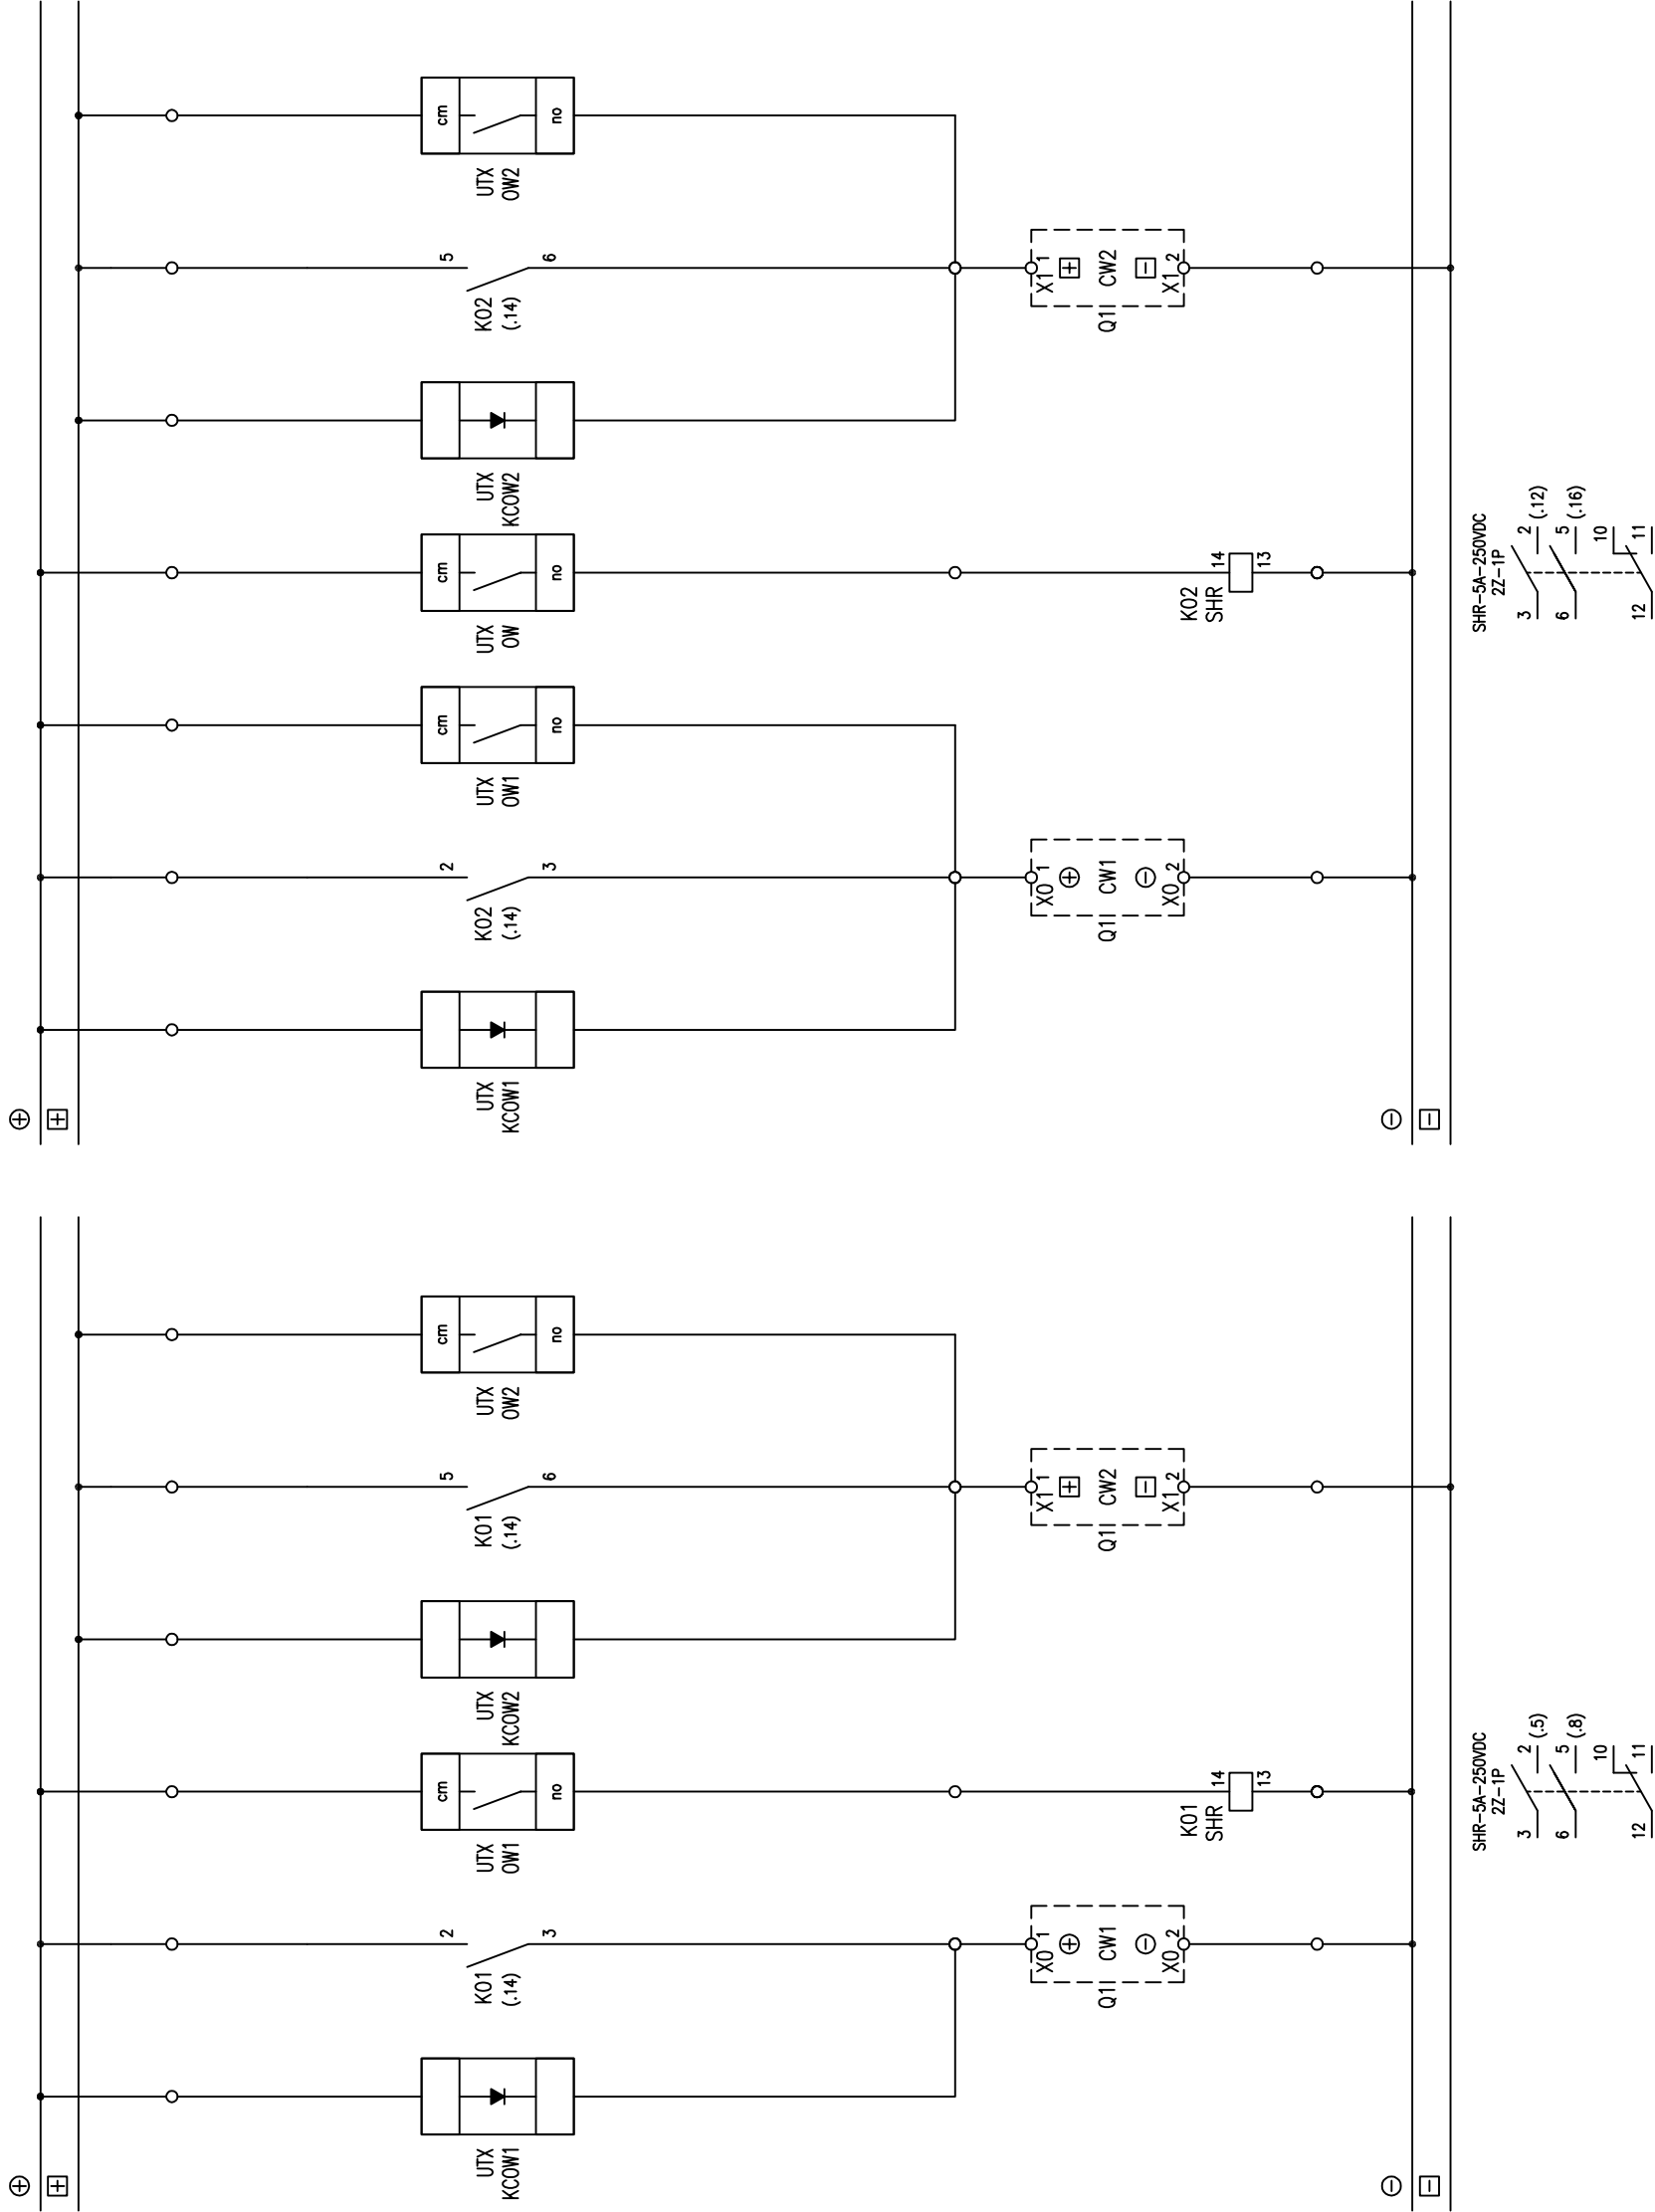


1	2	3	4	5	6	7	8	9	10	11	12	13	14	15	16	17	18	19	20
---	---	---	---	---	---	---	---	---	----	----	----	----	----	----	----	----	----	----	----

[illegible]

C&C ResLab

 Computers & Control ul. Hutnicza 10 40-241 Katowice	OBIEKT	Stacja Elektroenergetyczna					
	INWESTOR	Computers & Control Sp.j. R.Sikora, B.Węglowski, P.Zięba					
	TYTUŁ RYSUNKU	Przekazniki pomocnicze hybrydowe SHR-5k-250V-2T-1P					
	Nr uprawnień		Imię i Nazwisko	Podpis	Data	Branża	Skala
		Projektował			01.14	EE	b/s
	Opracował			01.14	Nr projektu	Nr rysunku	
	Sprawdził			01.14	CC/02/01		10.01